





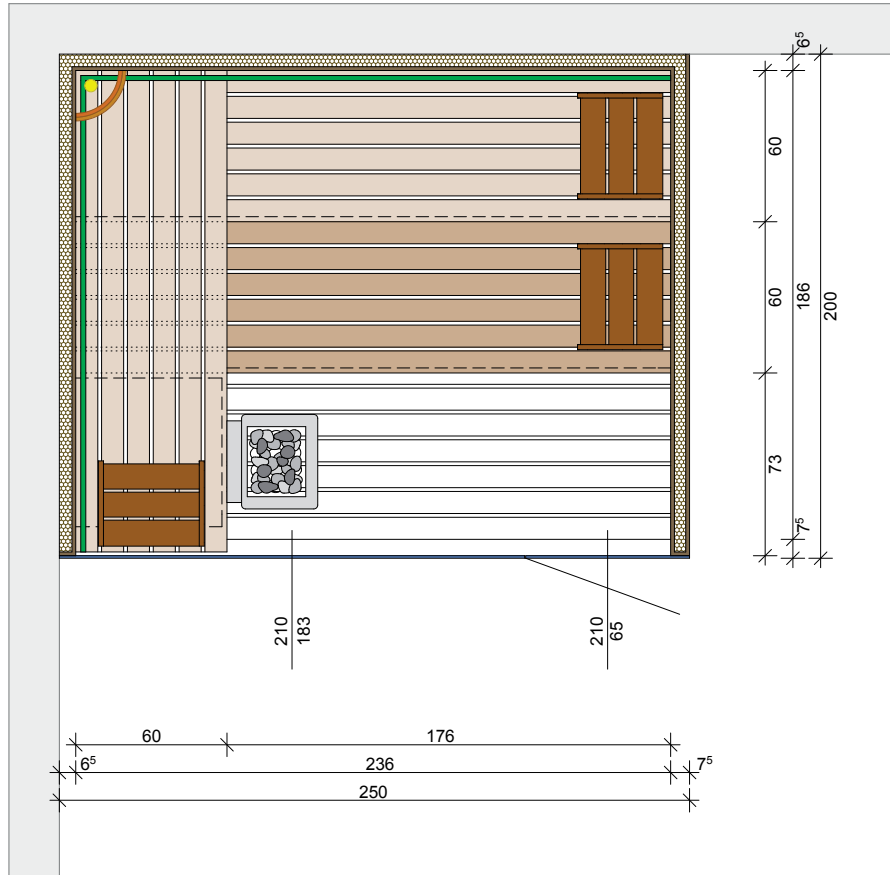

### Balos változat

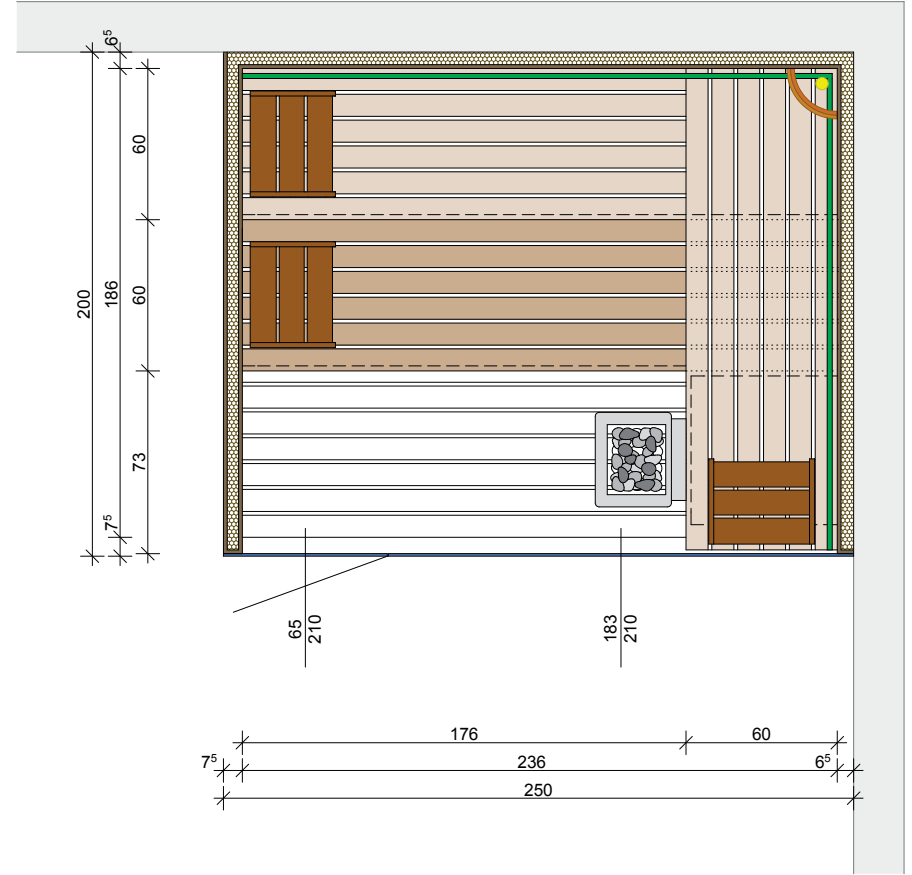

### Jobbos változat



-  Faburkolat
-  Üveg
-  Padrendszer (Magasság:50cm)
-  Padrendszer (Magasság:90cm)
-  Szaunalámpa
-  Háttámla
-  Szaunakályha

 SAUNA KING® WELLNESS & LIFESTYLE	Helyszín	Ajánlatszám
		Dátum
		Méretarány 1:30
Sauna Kőnig Kft. +36705787282 info@saunaking.hu www.saunaking.hu		